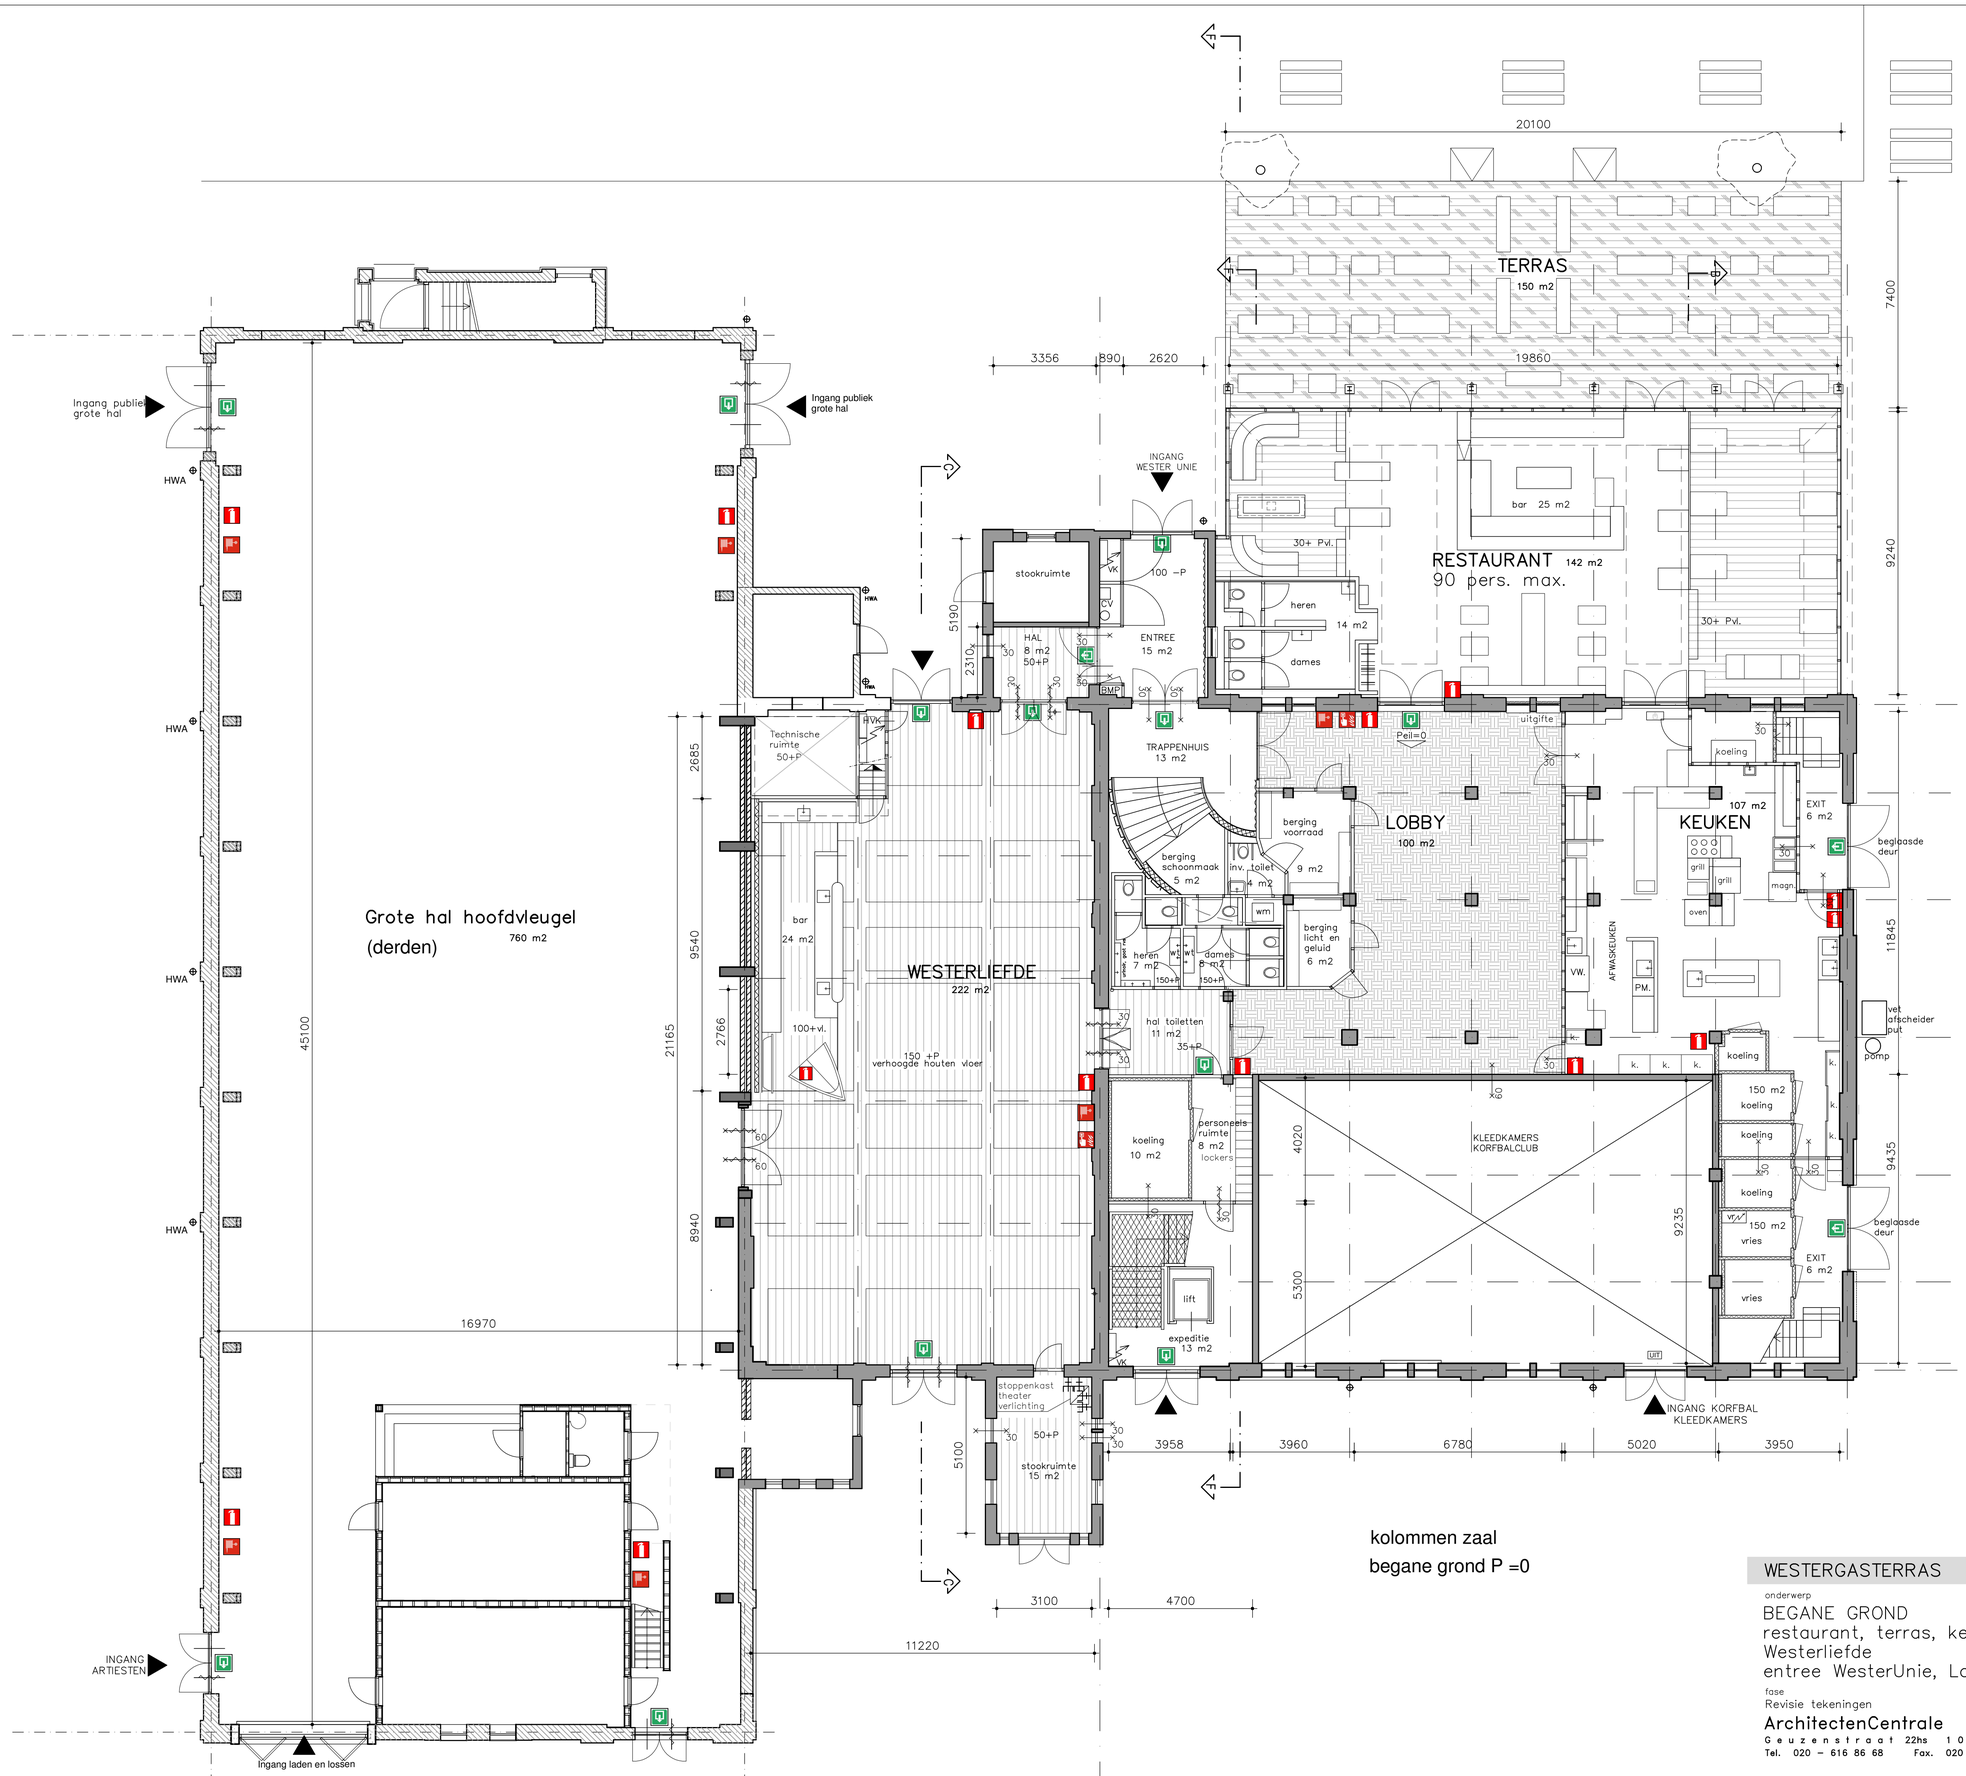

kolommen zaal
begane grond P =0

RENVOOI

WANDEN

- HSB wanden 100 mm: – underlayment 18 mm – houten stijen 45 x 95 h.o.h. 500 mm – underlayment 18 mm.
- roosterwand / gaaswand
- glas
- damwand 200.50.1
- geisoleerde systeemwand
- wand zeecontainer, gedeeltelijk afgetimmerd

VLOEREN

- betonvloer
- parket hardhout
- plankenvloer, eiken
- betonplex anti–slip
- epoxyvloer grijs
- staalplaat vloer
- bamboe–kunststof planken 110x20mm.
- houten vloer met tapijt

BRANDWEER

- 30min. WRDRO
- 30min. WRDRO + zelfsluitend
- nooduitgang
- nooduitgang
- nooduitgang
- EHBO–kit
- brandslang haspel 30m.
- brandmelder
- brandblusser 6 liter

ELEKTRA

- VK Verdeelkast
- HVK Hoofd Verdeelkast
- BMP Brand Meld Paneel
- WCD 400V

THEATERVERLICHTING

- RGBW LED par
- ECT 36° profile
- ECT parnel
- 1,5 Kw Strobe
- Robe 250 AT wash
- Robe 300 E spot

WESTERGASTERRAS MARIE KLÖNNEPLEIN 4–6 AMSTERDAM

onderwerp
BEGANE GROND
restaurant, terras, keuken
Westerliefde
entree WesterUnie, Lobby, expeditie

fase
Revisie tekeningen

schaal 1:100
formaat A1
werknummer A39

datum 09–04–2017
gewijzigd a
gewijzigd b
gewijzigd c
gewijzigd d
file
blad

REV–01

ArchitectenCentrale
Geuzenstraat 22hs 1056 KD Amsterdam
Tel. 020 – 616 86 68 Fax. 020 – 616 87 40